


# ПЛАН ПОТОЛКОВ

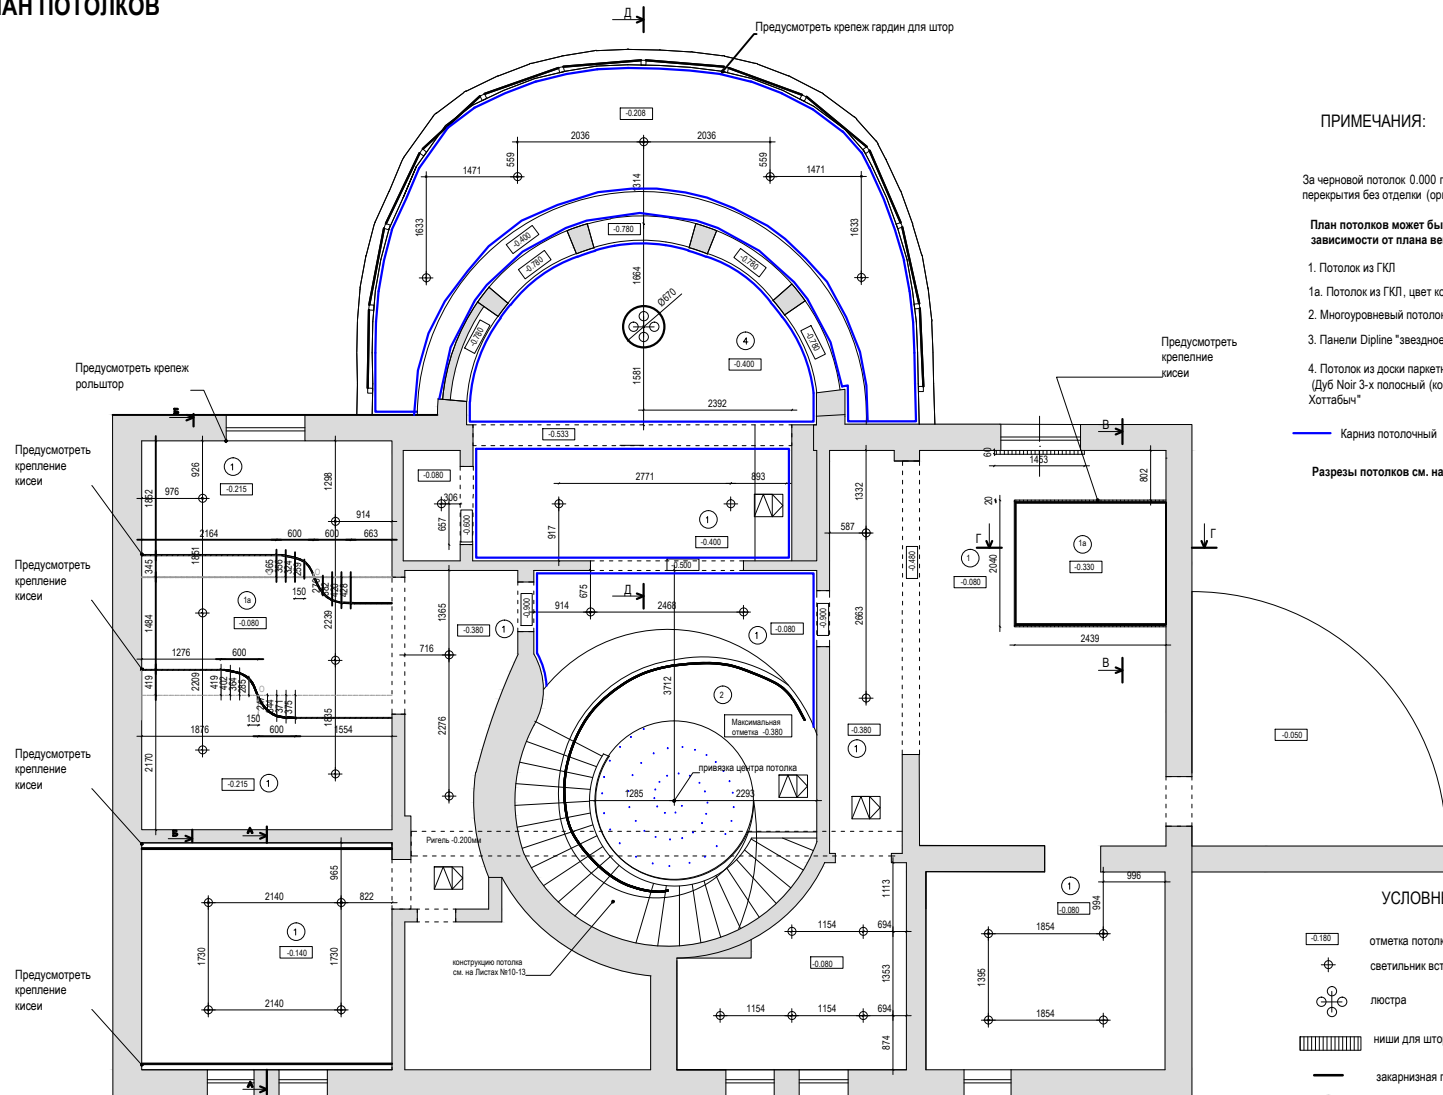







## ПРИМЕЧАНИЯ:

- За черновой потолок 0.000 принимается плита перекрытия без отделки (ориент. 3.0м)
- План потолков может быть откорректирован в зависимости от плана вентиляции и кондиционирования
- Потолок из ГКЛ
  - Потолок из ГКЛ, цвет коричневый (по выбору Заказчика)
  - Многоуровневый потолок из ГКЛ
  - Панели Driplane "звездное небо"
  - Потолок из доски паркетной натуральной ВОЕН (Дуб Noir 3-х полосный (колочный) (220X20.9см), "Старик Хоттабыч"

— Карниз потолочный

Разрезы потолков см. на Листах №13-16,20

## УСЛОВНЫЕ ОБОЗНАЧЕНИЯ:

- 0.180 — отметка потолка от уровня существующего перекрытия, мм
-  — светильник встраиваемый потолочный
-  — люстра
-  — ниши для штор
-  — закарнизная подсветка
-  — розетка потолочная Евроласт
-  — кондиционер канальный (внутренний блок)

	Фамилия	Подпись	Дата	Гостиничный комплекс, жилая часть. г.Сочи, ул. Пирогова, д.40/5	Лист	Листов	Масштаб
Дизайнер	Валова Е.В.				09		1:100
Заказчик				План потолков	ООО "СОТА"		
Утверждаю							