


ПЛАН РАССТАНОВКИ МЕБЕЛИ

Экспликация помещений		
№	Наименование помещения	Площадь, кв. м
1	Холл	25,5
2	Кабинет	34,7
3	Спальня	34,5
4	гардеробная	12,3
5	Санузел	9,6
6	Детская спальня	14,7
7	Детская игровая	25,3
8	Коридор	7,5
9	Балкон	12
10	Санузел детский	8,7
Итого:		204,8

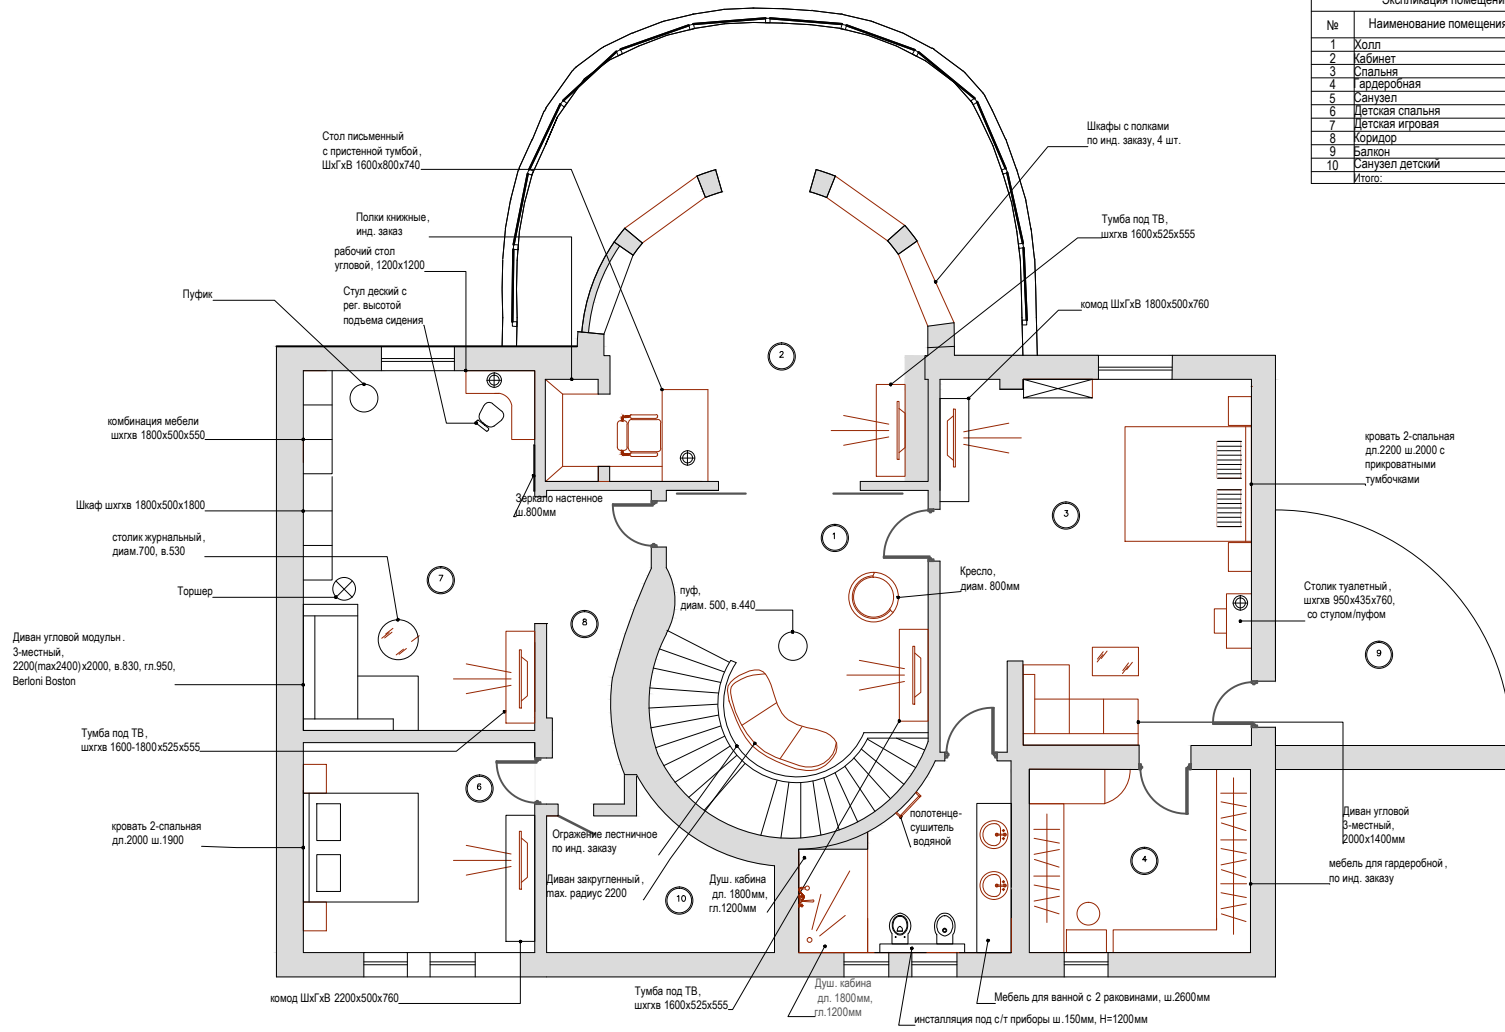

Дизайнер	Фамилия	Подпись	Дата	Гостиничный комплекс, жилая часть. г.Сочи, ул. Пирогова, д 40/5	Лист	Листов	Масштаб
	Валова Е.В.				06		1:100
Заказчик	План расстановки мебели			ООО "СОТА"			
Утверждаю							